



ぼんプラザホール108席 平面図

SCALE 1:100 (A-4)

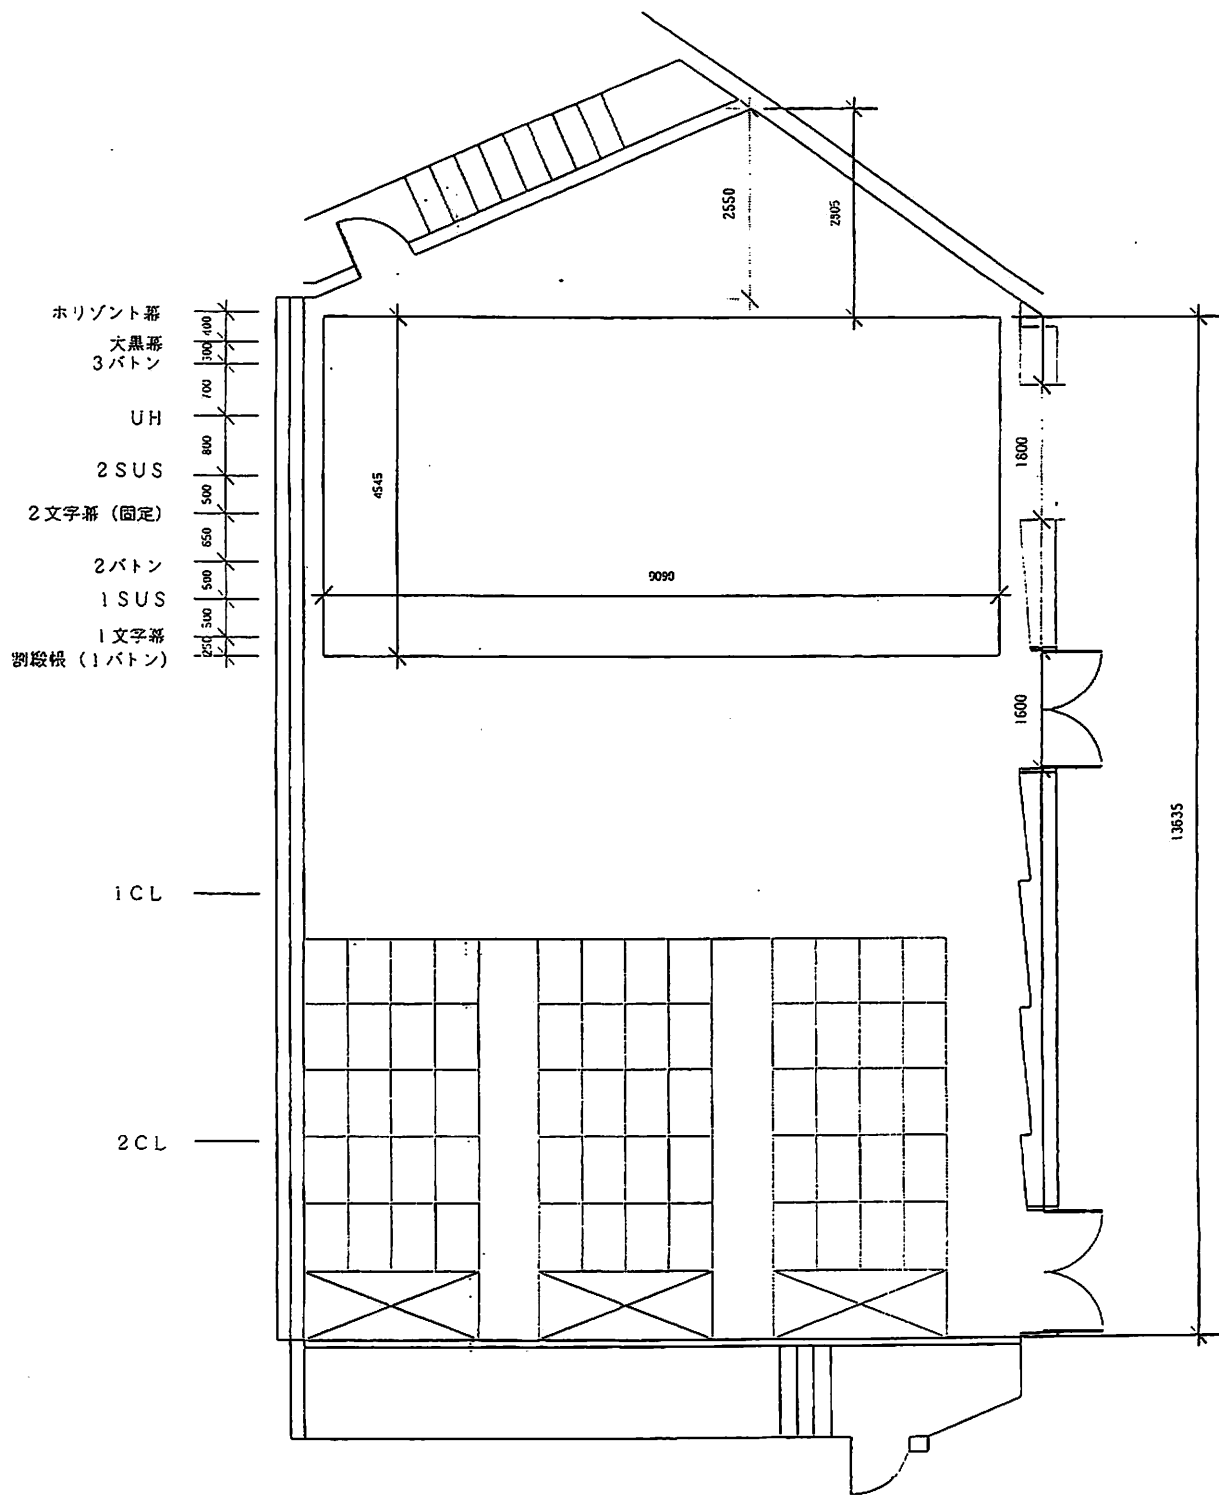

ぼんプラザホール60席 平面図

SCALE
1:100 (A-4)

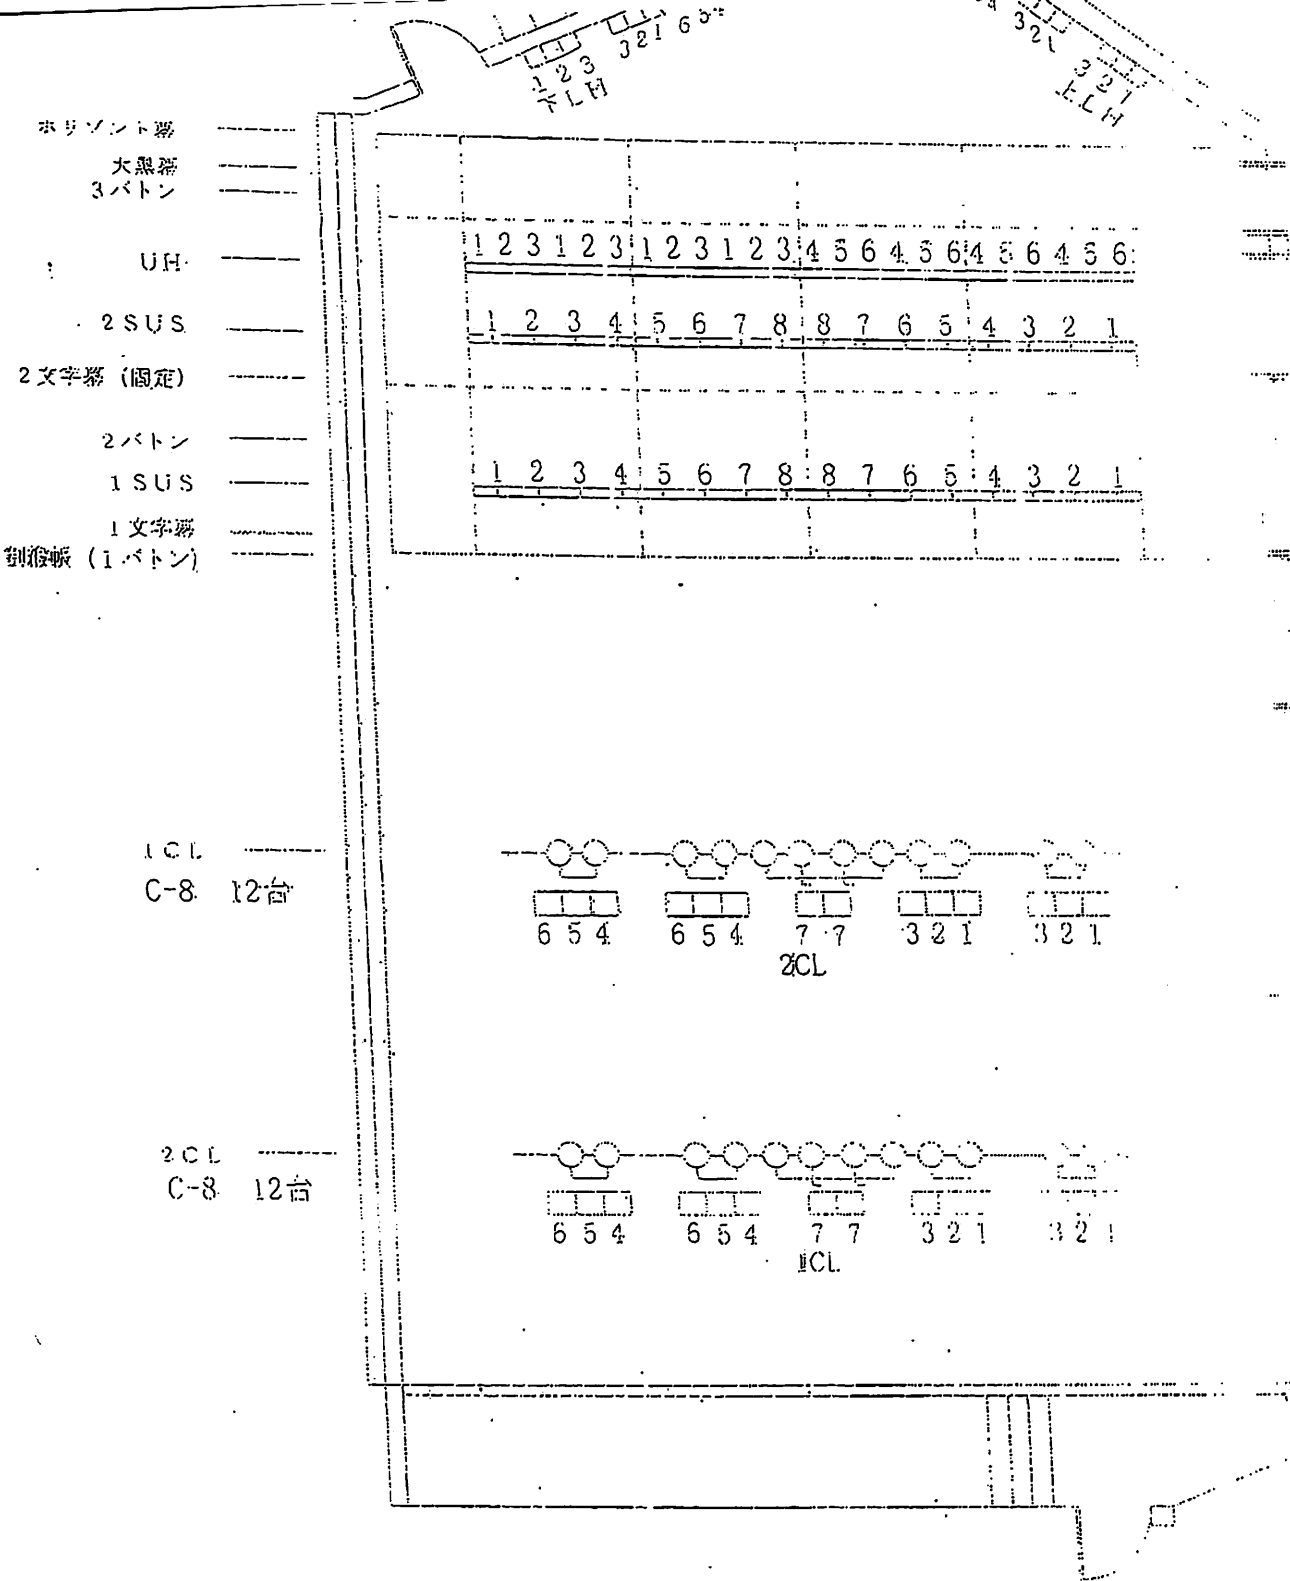

照明機構

- ・ 1 SUS 20A x 8 回路
- ・ 2 SUS 20A x 8 回路
- ・ UH 20A x 6 回路
- ・ 1 CL 20A x 7 回路 (C-8 x 12台)
- ・ 2 CL 20A x 7 回路 (C-8 x 12台)
- ・ フロア 20A x 15 回路 (9回路上下コンモ)
- 合計 51 回路
- ・ 仮設電源 40KVA x 2面 (単相3線・DMX 出入口対応)

ホール機材リスト

- ・ 500W凸レンズ x 20台
- ・ 1k凸レンズ x 30台 (CLに24台)
- ・ 500Wフレネル x 30台
- ・ 1kフレネル x 10台
- ・ スタンド x 8本
- ・ ベース x 10個
- ・ LH 3色
- ・ UH 3色

ほんプラザホール 照明回路図

SCALE 1:100 (A-4)