


ホリゾン特幕  
 大黒幕  
 3バトン  
 UH  
 2 SUS  
 2文字幕 (固定)  
 2バトン  
 1 SUS  
 1文字幕  
 割縦帳 (1バトン)

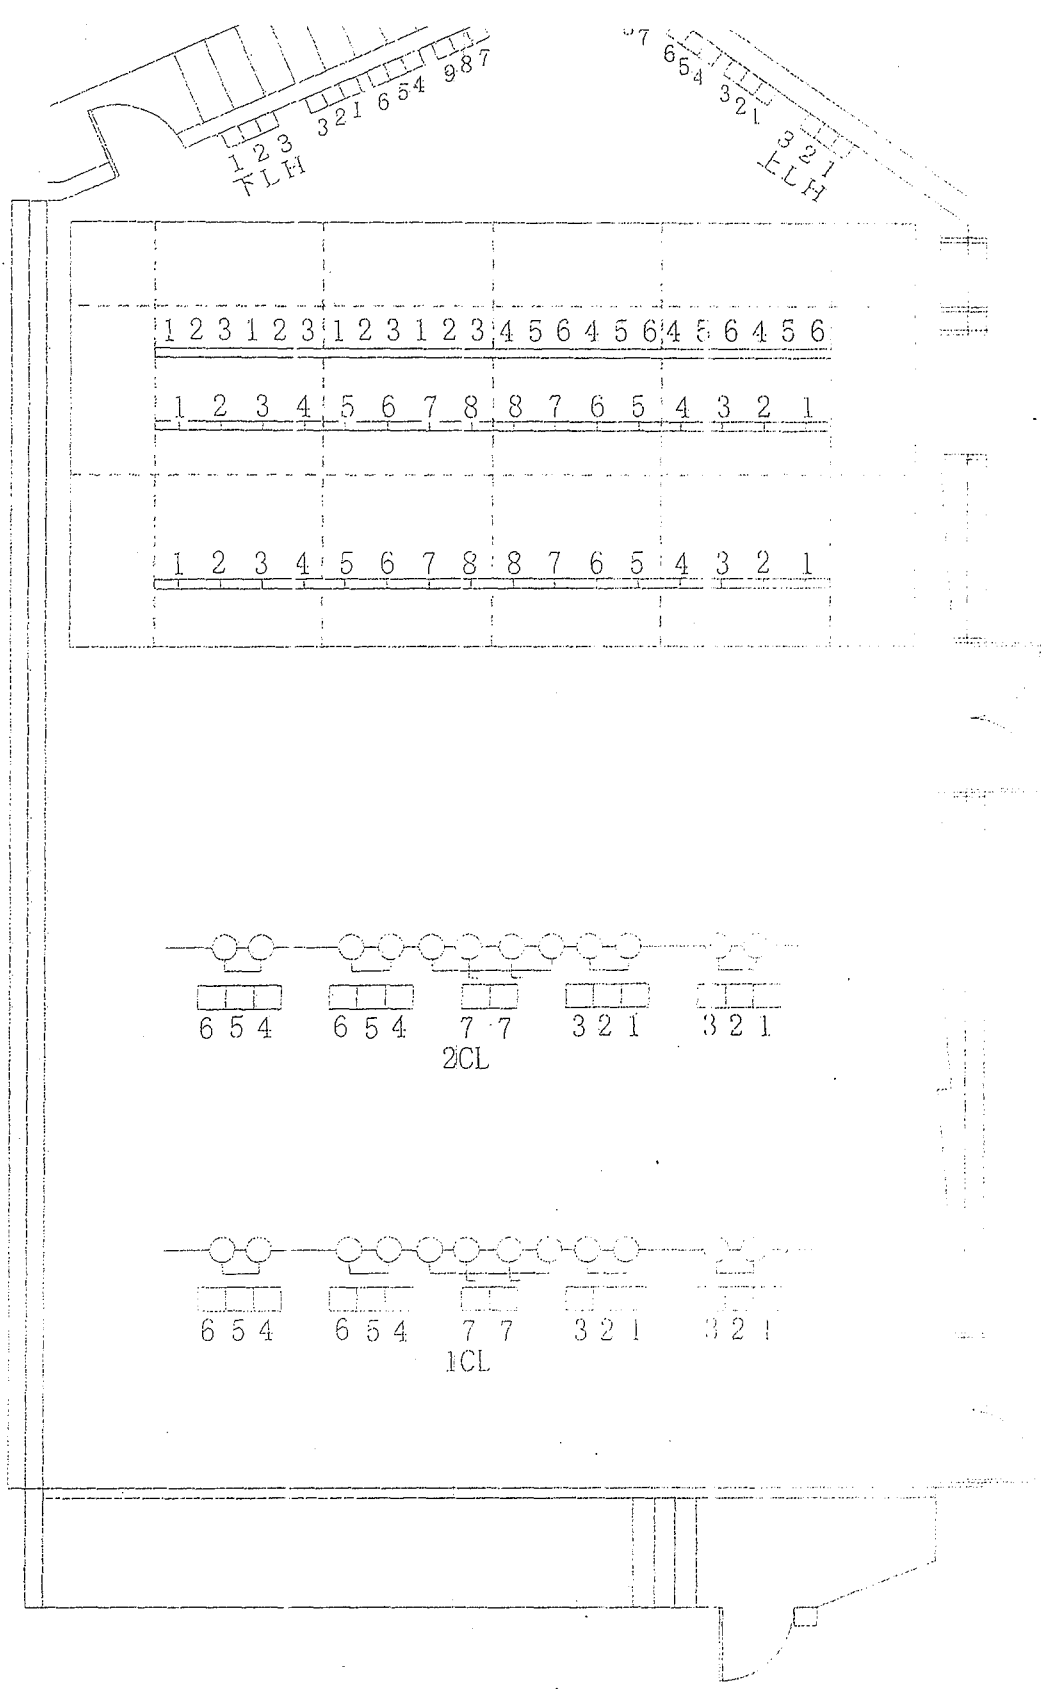

照明機構

- ・ 1 SUS 20A × 8 回路
- ・ 2 SUS 20A × 8 回路
- ・ UH 20A × 6 回路
- ・ 1 CL 20A × 7 回路 (C-8 × 12 台)
- ・ 2 CL 20A × 7 回路 (C-8 × 12 台)
- ・ フロア 20A × 15 回路 (9 回路上下コンモ)
- 合計 51 回路
- ・ 仮設電源 40KVA × 2 面 (単相 3 線・DMX 出入力対応)

ホール機材リスト

- ・ 500W凸レンズ × 20 台
- ・ 1k凸レンズ × 30 台 (CLに24台)
- ・ 500wフレネル × 30 台
- ・ 1kフレネル × 10 台
- ・ スタンド × 8 本
- ・ ベース × 10 個
- ・ LH 3 色
- ・ UH 3 色